



ФАСАД В ОСЯХ 1-13

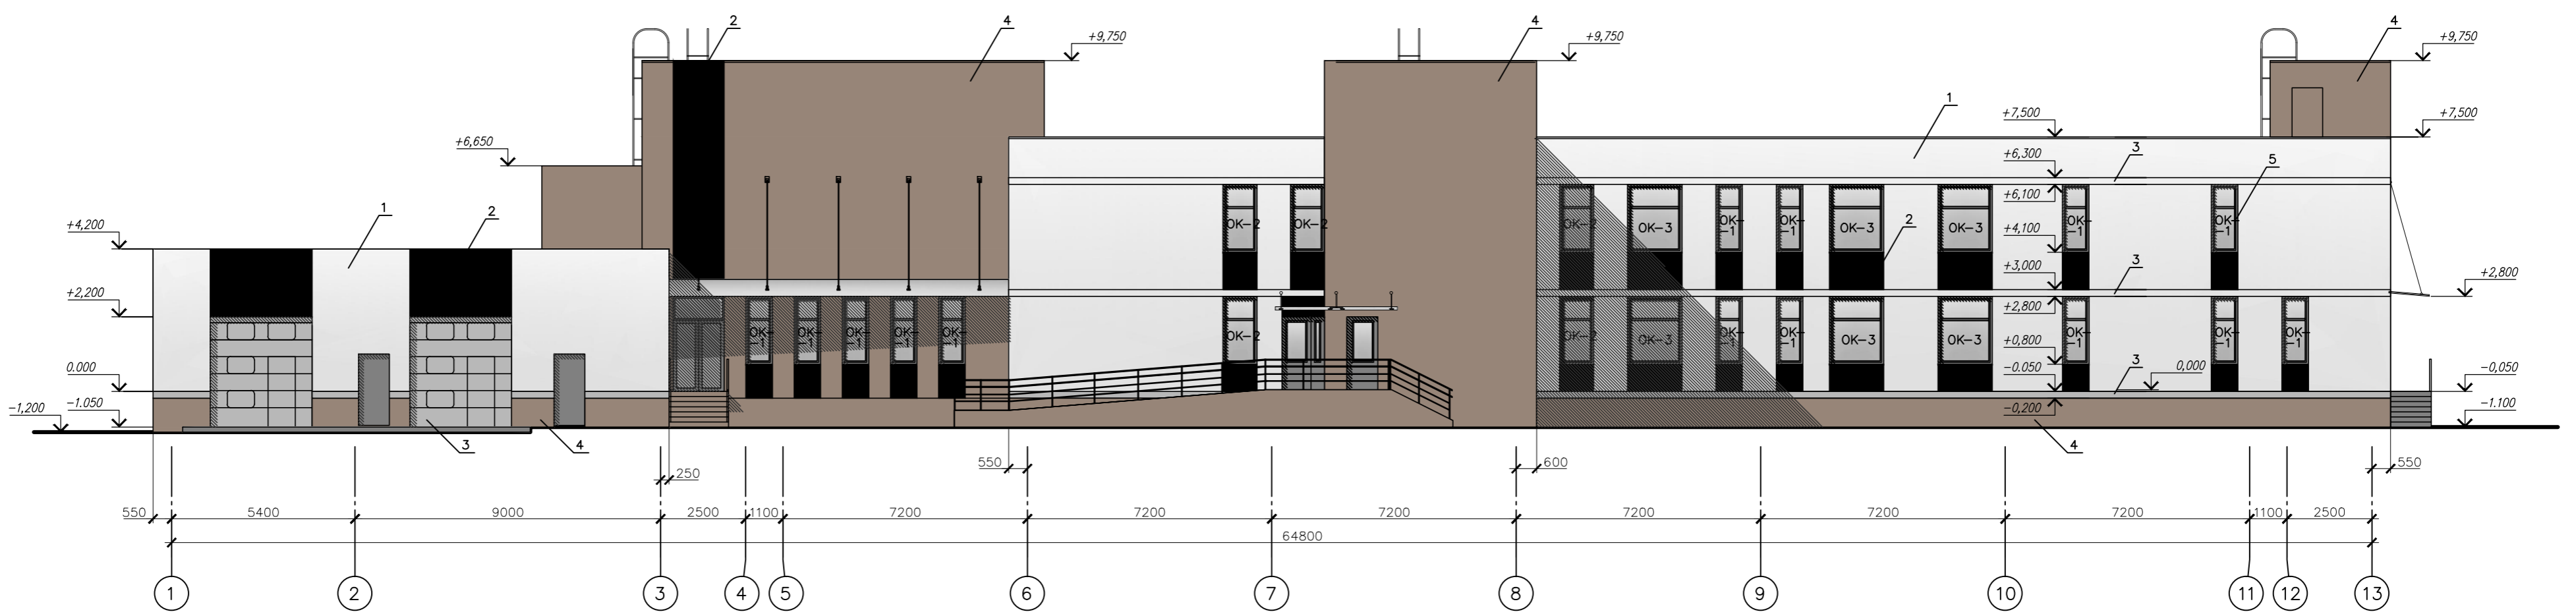

ФАСАД В ОСЯХ И-А

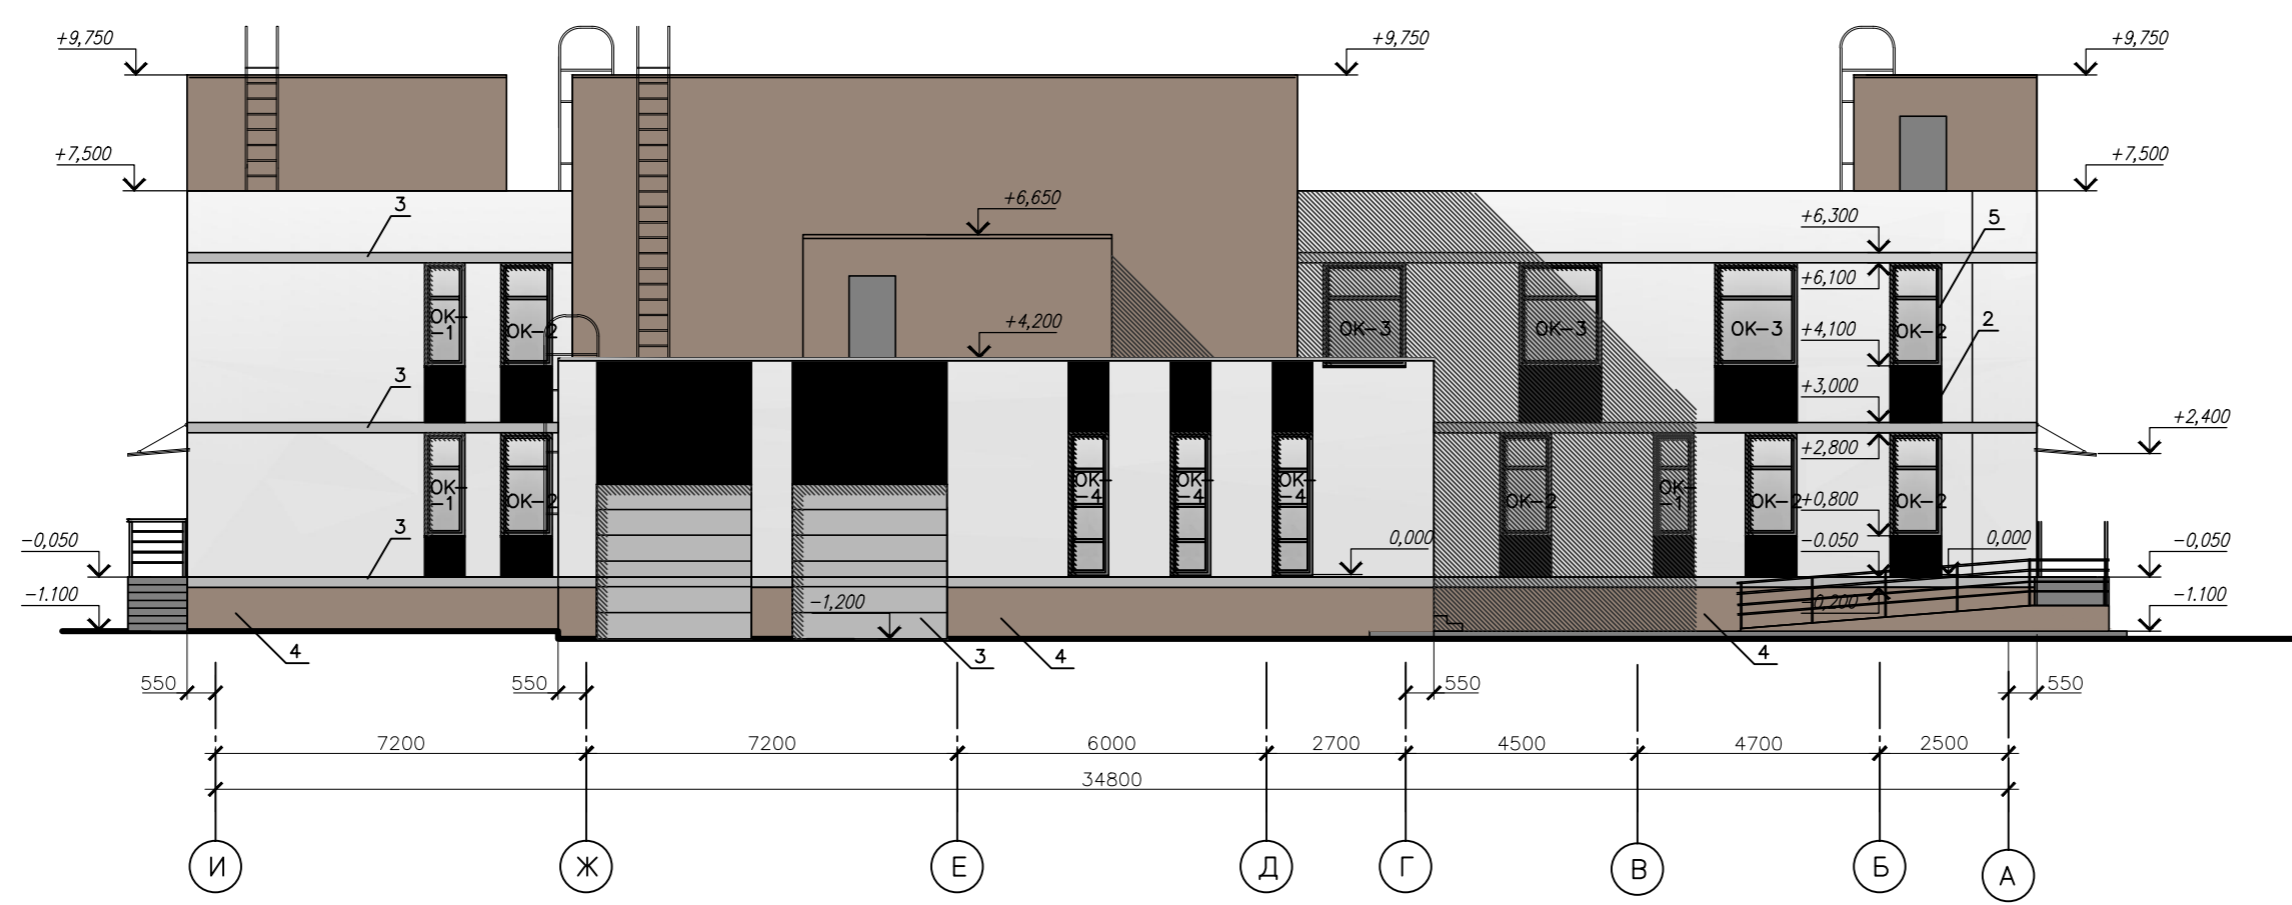

ОТДЕЛОЧНЫЕ МАТЕРИАЛЫ ФАСАДА

- 1. - Керамогранитные матовые плиты 600x600 белая.
- 2. - Керамогранитные матовые плиты 600x600 оранжевая.
- 3. - Профиль металлический отделочный, цвет - металл серебристо-серый.
- 4. - Кирпичи отделочной фактурной, цвет - бежевый.
- 5. - Окнинные блоки из ПВХ профиля серого цвета.

ПРИМЕЧАНИЯ

1. Наружные металлические изделия окрасить эмалью ПФ-115 ГОСТ 6465-76 за 2 раза по арматуру ГФ-021 ГОСТ 25129-82.
2. Соединение металлических элементов сварочный производится на сварке. Сварные швы тщательно зачистить перед покраской.
3. Наружную отделку стен выполнять с использованием наборных фасадных панелей "Краспан" с отделкой керамогранитными плитками и с отделкой облицовочным кирпичом.
4. Вертикальные элементы с плоскостями выполнять из прессованного бетона по технологии "Искусственный камень".
5. Спецификация элементов заполнения проемов см. лист 9.

				42/ОК-09-АР		
Исполн.	Лист	В. фак.	Лист	Экспертное оформление		
Г.И.Т.	Копировать			при ГУЗ "Горгородская поликлиника №8"		
Разработчик	Бобылева			Страницы	Лист	Листов
					П	7
				Фасад в осях 1-13. М:100.		
				Фасад в осях И-А. М:100.		
				Формат А1		

Имя и Фамилия  
 Подпись  
 Дата